



RESERVA

Pasaje Comercial



RESERVA
Pasaje Comercial

CANAPRO C.A.C.
TE ENSEÑAMOS A CRECER!



Santillana

MSP DISTRISERVI

Electronics

DecorArt

DecorArt





Electronica Elegante

Estilo Urbano

Santillana

Coffee Time

Estilo Urbano

Estilo Urbano

UBICACIÓN

Tunja – Boyacá

Sitios de interés

1. C.C. Viva Tunja
2. Éxito Viva Tunja
3. Universidad Santo Tomás
4. Compensar Tunja
5. Universidad de Boyacá
6. Centro Corona

Bogotá – Tunja
81 minutos – 131 KM

Población
180.568 Hab



UBICACIÓN

Zona comercial



PRINCIPALES CENTROS COMERCIALES

1. Unicentro Tunja
2. Centro Corona
3. Exito Viva Tunja
4. Green Hill

-Sector de mayor valorización-

ÁREA

56.101 M2



C.C Viva Tunja

AVENIDA UNIVERSITARIA

AVENIDA UNIVERSITARIA



Mercado Primario

(Toda la población que está ubicada sobre la **Av. Universitaria** e ingresos de esas familias)




Mercado Secundario

(Toda la población que está ubicada sobre la **Av. oriental**)

RESERVA
Pasaje Comercial

DESCRIPCIÓN

Reserva

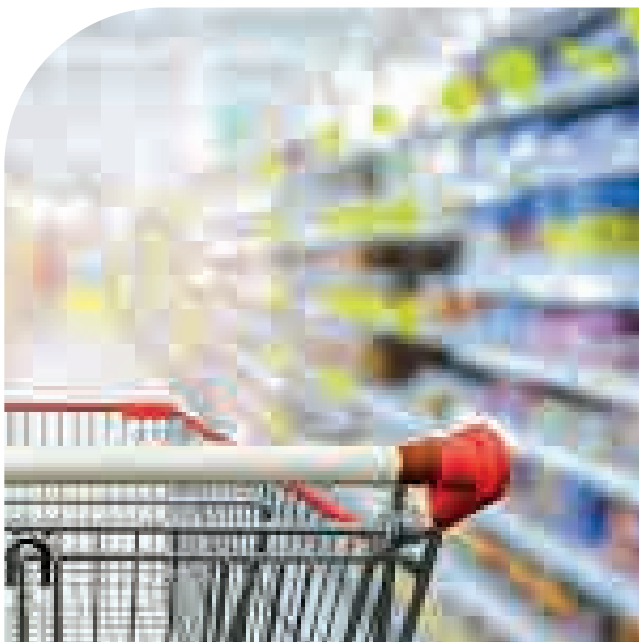

- Supermercados
- Tiendas



- Parqueaderos
- Locales




- Almacén con Centro Corona

Locales comerciales desde **44 M2**

NIVEL 1


13 Locales

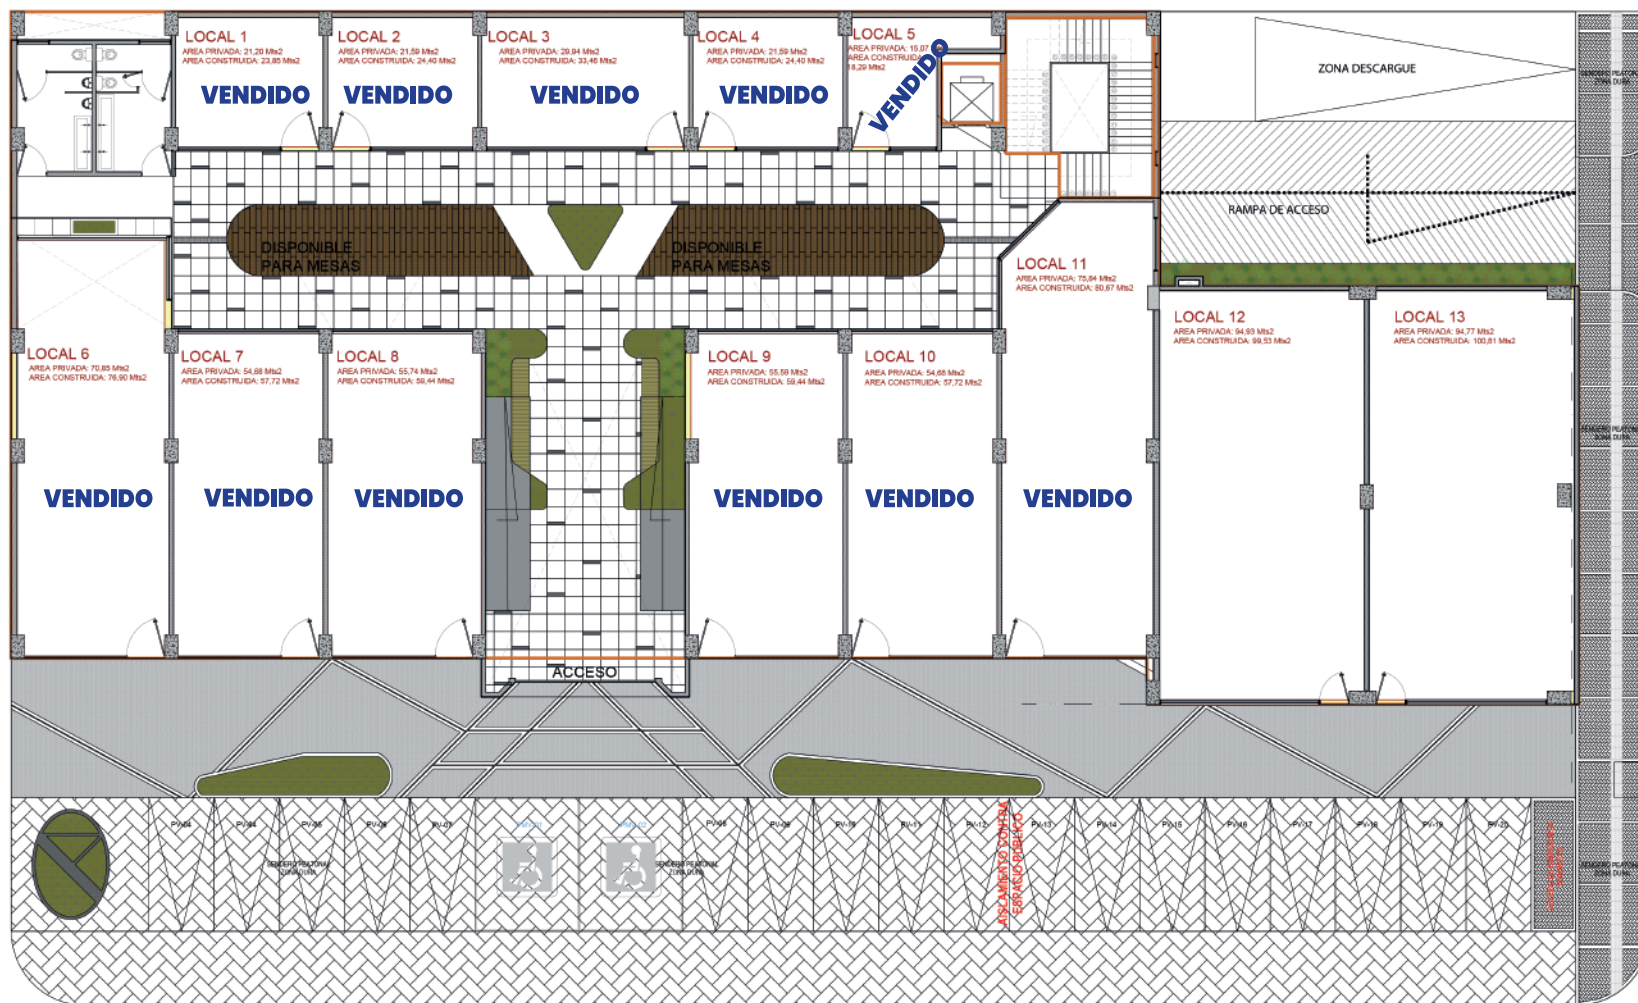

PLANTA PISO 1
ESCALA 1/75

NIVEL 2

12 Locales

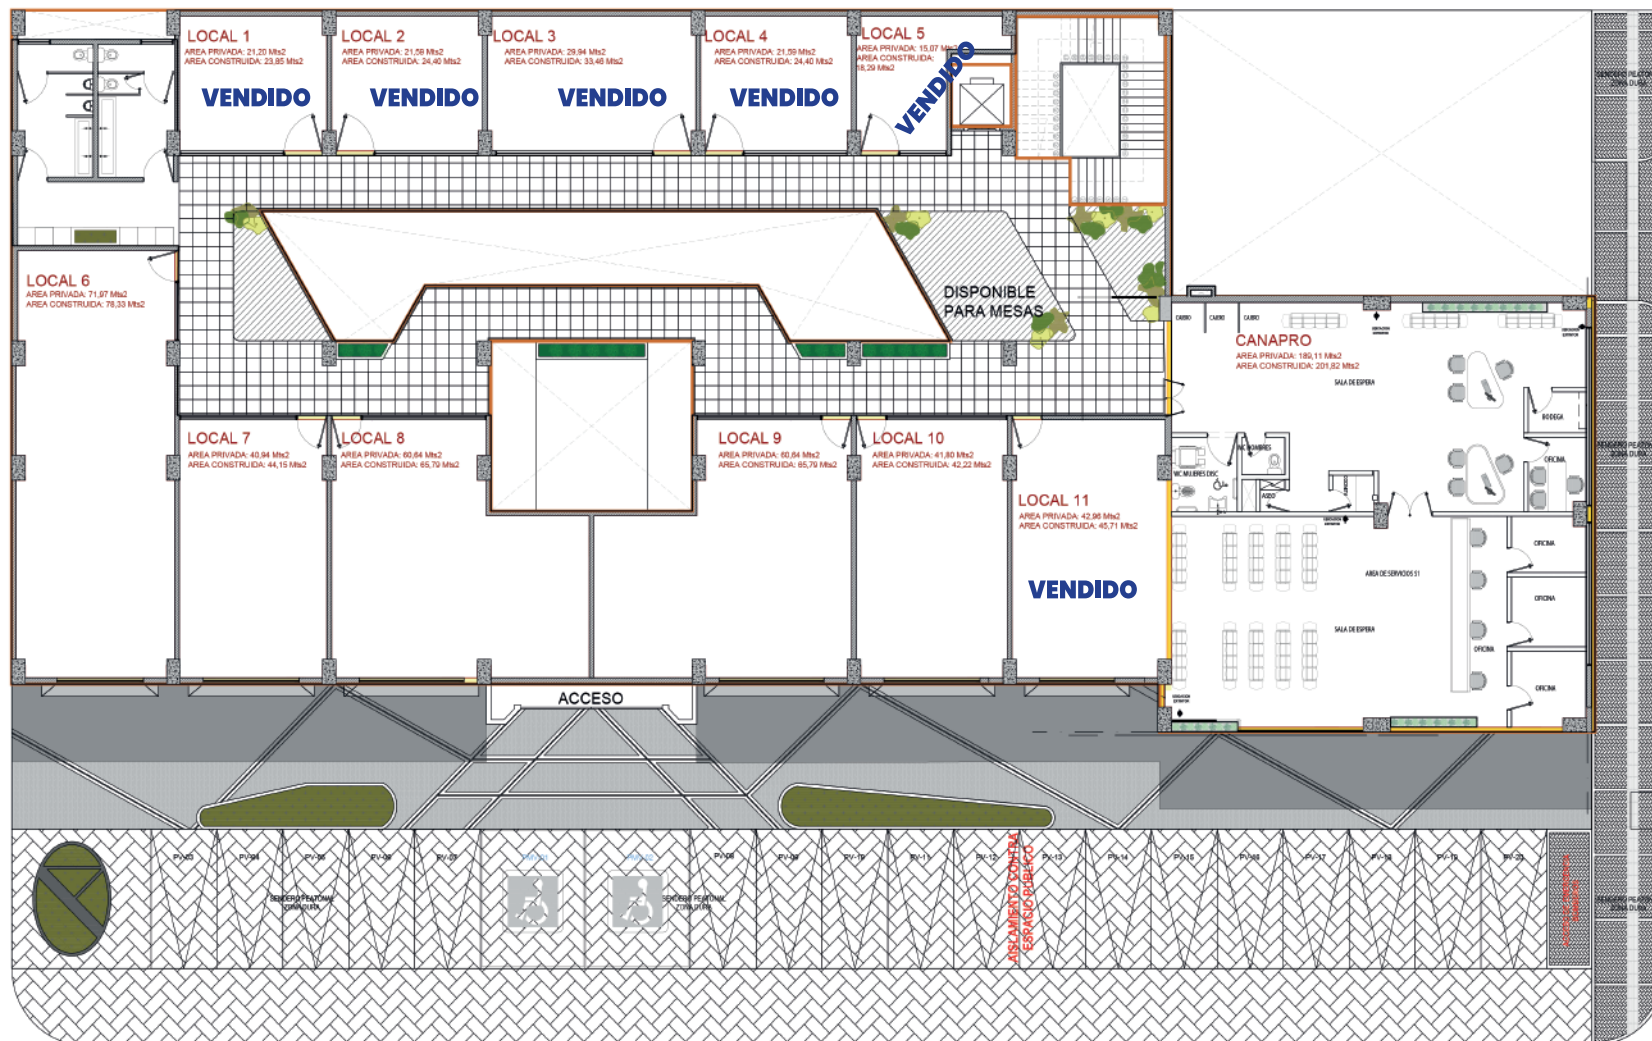

PLANTA PISO 2
ESCALA 1/75



RESERVA

Pasaje Comercial

CMF
Constructora


PROYECTOS INMOBILIARIOS
ARAKATU_{SAS}

 **Credicorp**
Capital

www.cmfsa.co

PBX: +57-17561129 /  3107979664 / Correo: asesorpasaje@reservadelbosquetunja.com